



PLANTA BAIXA SINALIZAÇÃO RUA CLEVELANDIA
TRECHO: Entre: Av. México e Rua Paraná
Escala: 1/750

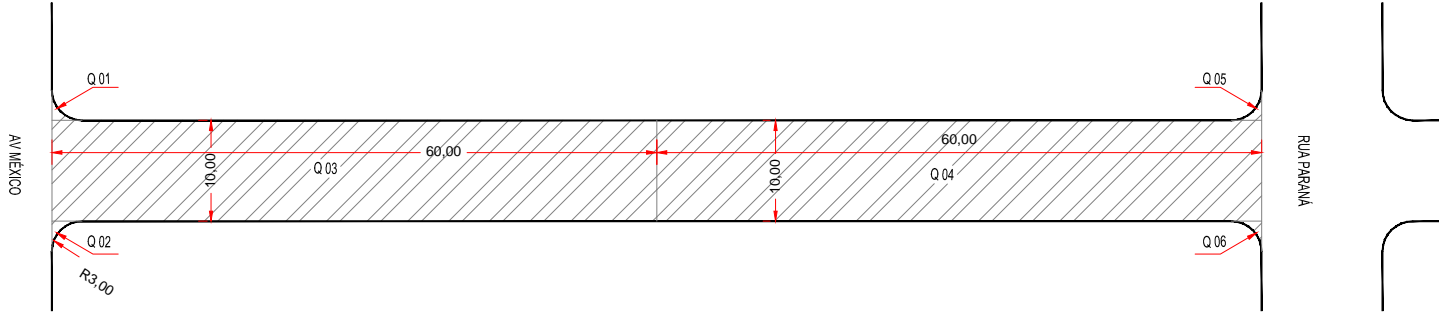

PLANTA BAIXA RECAPEAMENTO RUA CLEVELANDIA
TRECHO: Entre: Av. México e Rua Paraná
Escala: 1/750

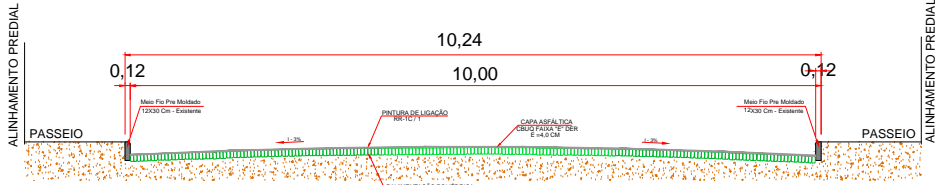

DETALHE CORTE A-B R. CLEVELANDIA
TRECHO: Entre: Av. México e Rua Paraná

OBS: LEVANTAMENTO ELABORADO APARTIR DA BASE CARTOGRÁFICA DO MUNICÍPIO



QUADRO DE ÁREAS					
ITEM	DESCRIÇÃO				
	RUA CLEVELANDIA TRECHO: Entre: Av. México e Rua Paraná				
	Item	Comprimento	Largura	descontos	Area m²
1.1	Q 01	3,00	3,00	5,40	3,60
1.2	Q 02	3,00	3,00	5,40	3,60
1.3	Q 03	60,00	10,00		600,00
1.4	Q 04	60,00	10,00		600,00
1.5	Q 05	3,00	3,00	5,40	3,60
1.6	Q 06	3,00	3,00	5,40	3,60
Total de Área					1.214,40

PREFEITURA MUNICIPAL

Administração 2017 / 2020

ADMINISTRAÇÃO		RESP. TÉCNICO	PRANCHA	
			02/02	
			PROJETO	
			URBANISMO	
OBRAS			ÁREA	
RECAPEAMENTO ASFÁLTICO			4.573,20 m²	
ESPECIFICAÇÕES			DATA	
PLANTA BAIXA - LOCALIZAÇÃO PLANTA BAIXA - PAVIMENTAÇÃO PLANTA BAIXA - SINALIZAÇÃO QUADRO DE ÁREAS PERFIL TRANSVERSAL			Setembro/2020	
LOCAL			LOTE	QUADRA
RUA CLEVELANDIA TRECHO: Entre: Av. México e Rua Paraná				
			ESCALA	
			INDICADO	
MUNICÍPIO		ESTADO	ARQUIVO	
DOIS VIZINHOS		PARANÁ		