


# GUARDA CORPO EM ESCADA

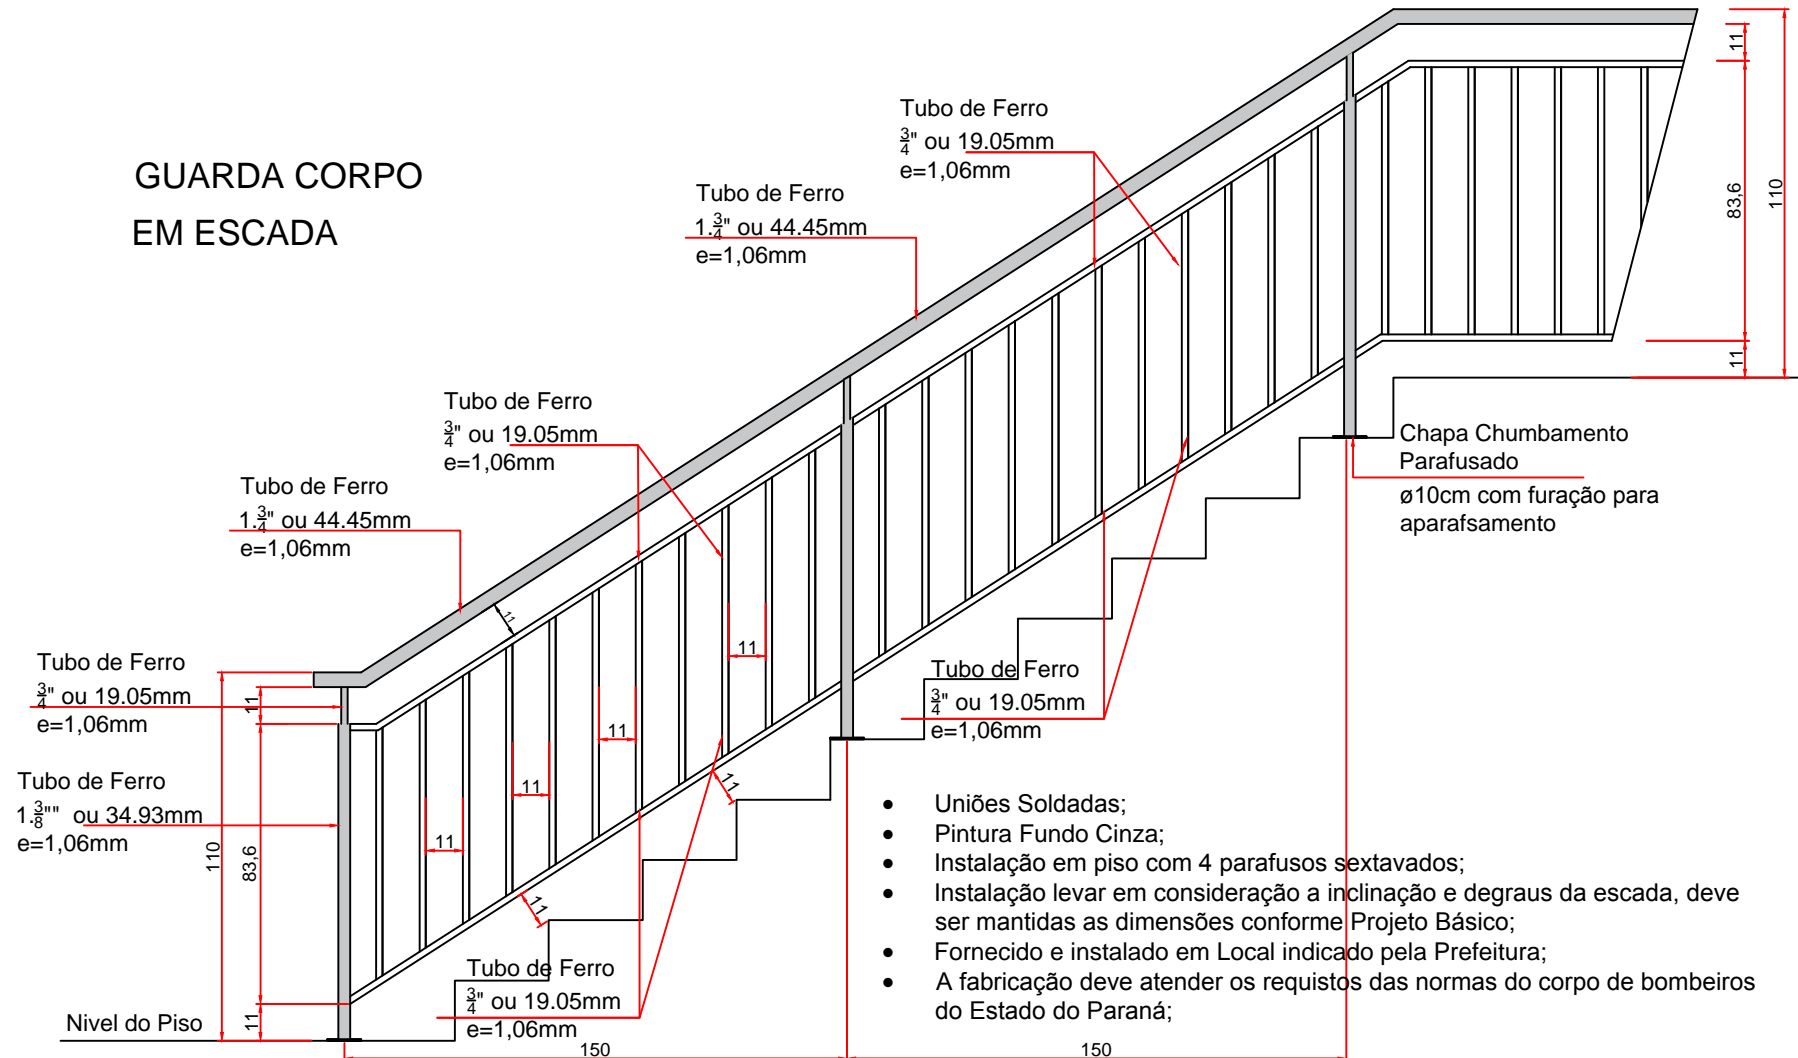

- União Soldada;
- Pintura Fundo Cinza;
- Instalação em piso com 4 parafusos sextavados;
- Instalação levar em consideração a inclinação e degraus da escada, deve ser mantidas as dimensões conforme Projeto Básico;
- Fornecido e instalado em Local indicado pela Prefeitura;
- A fabricação deve atender os requisitos das normas do corpo de bombeiros do Estado do Paraná;

Escala

Sem

Data

Agosto / 2021

PREFEITURA MUNICIPAL DE DOIS VIZINHOS

### PROJETO BÁSICO GUARDA CORPO (em escadas)